

Processo	P/314747/18/CMP
Porto, 28/08/2020 Ofício: NUD/346385/2020/CMP	
Requerente: Empresa Municipal de Gestão e Obras do Porto - GO Porto, E.M. Resposta ao documento: NUD/329441/2020/CMP Local: Vários Arruamentos	

À

Empresa Municipal de Gestão e Obras do Porto - GO
Porto, E.M.
Rua Engº Ferreira Dias, nº. 954 - Esc.5
4149-008 PORTO

Com o conhecimento a:

Autoridade Nacional de Segurança Rodoviária
Polícia de Segurança Pública
Polícia Municipal
INEM
Bombeiros Voluntários do Porto
Bombeiros Voluntários Portuenses
Sociedade de Transportes Coletivos do Porto
Batalhão de Sapadores Bombeiros do Porto
Águas do Porto, EM
Domus Social, EM
ANTRAL
ANTROP
Junta de Freguesia do Bonfim
Junta de Freguesia de Campanhã
Junta de Freguesia de Paranhos

Assunto: Aditamento ao nosso ofício NUD/331181/2020/CMP - Condicionamento de trânsito e estacionamento.

Vimos pelo presente informar que foi deferido, em 27/08/2020, por despacho do Chefe da Divisão Municipal de Gestão de Mobilidade e Tráfego, em regime de substituição do Senhor Diretor de Departamento Municipal de Gestão da Mobilidade e Transportes, pelo Despacho NUD/251502/2020/CMP, de 30/06/2020, Bruno Eugénio, Engº., o pedido de condicionamento de trânsito e estacionamento, com as **condicionantes estabelecidas na informação e na planta que se anexa e que devem ser cumpridas durante a realização do condicionamento de trânsito e estacionamento.**

Assim, por motivo de obras públicas, no âmbito da Empreitada de “*Requalificação da Avenida de Fernão de Magalhães*” e de modo a garantir condições de segurança à mobilidade de pessoas e veículos, torna-se necessário efetuar condicionamentos de trânsito e estacionamento nos seguintes arruamentos e período:

Fase C1 + Fase C2 — Do dia 25 de agosto ao dia 9 de outubro de 2020

Proibir o trânsito, exceto cargas e descargas e acesso a garagens e conforme sinalização a estabelecer nos locais

...

Proibir a paragem e o estacionamento e conforme sinalização a estabelecer nos locais

- Avenida de Fernão de Magalhães, em ambos os lados, no troço compreendido entre a Rua de Coutinho de Azevedo e a Rua Nova de S. Crispim;
- Rua de Aires de Ornelas, em ambos os lados;
- Rua de Brás Cubas, em ambos os lados;

C02-06-IMP-07

1/2

- Rua dos Navegantes, em ambos os lados;
- Rua da Nau Trindade, no troço compreendido entre o n.º 4 e o n.º 284;
- Travessa das Antas, em ambos os lados, no troço compreendido entre a Rua de Firmino Pereira e a Rua das Antas;
- Rua de Cunha Espinheira, em ambos os lados;
- Rua do Conde de Burnay, em ambos os lados, no troço compreendido entre a Avenida de Fernão de Magalhães e a Rua das Antas;
- Rua do Dr. Alberto de Aguiar, no lado oposto ao troço compreendido entre o n.º 101 e o n.º 115.

Estabelecer dois sentidos de trânsito e conforme sinalização a estabelecer nos locais

- Rua de Aires de Ornelas;
- Rua de Brás Cubas;
- Rua do Major David Magno, no troço compreendido entre a Rua de Brás Cubas e a Rua dos Navegantes;
- Rua dos Navegantes;
- Rua da Nau Trindade;
- Travessa das Antas, no troço compreendido entre a Rua de Firmino Pereira e a Rua das Antas;
- Rua de Cunha Espinheira;
- Rua do Conde de Burnay, no troço compreendido entre a Avenida de Fernão de Magalhães e a Rua das Antas;
- Rua do Dr. Alberto de Aguiar, no troço compreendido entre a Avenida de Fernão de Magalhães e a Rua de Câmara Pestana.

Este documento só é válido quando acompanhado do anexo referido anteriormente.

Com os melhores cumprimentos.

A Técnica Superior

Assinado digitalmente por MARIA
MANUELA DOS SANTOS MELO
RODRIGUES
Data: 2020.08.28 13:57:39
+01:00
Local: Câmara Municipal do Porto

Anexos:

1. Cópia da informação e planta do técnico NUD/338980/2020/CMP e despacho do Chefe da Divisão Municipal de Gestão de Mobilidade e Tráfego, em regime de substituição do Senhor Diretor de Departamento Municipal de Gestão da Mobilidade e Transportes, pelo Despacho NUD/251502/2020/CMP, de 30/06/2020







C02-06-IMP-07

2/2

Planta de condicionantes: Fase C1 + Fase C2 de 25/08/2020 a 09/10/2020




Legenda

- | | |
|--|---|
|  Condicionamento de trânsito com corte total de via |  Condicionamento de estacionamento |
|  Condicionamento de trânsito com estreitamento de via |  Alteração de sentidos |
|  Postura de trânsito (um sentido) |  Postura de trânsito (dois sentidos) |

NOTA: Os condicionamentos de trânsito/estacionamento programados podem ser consultados em <https://transito.cm-porto.pt>

Planta de condicionantes: Desvio de trânsito das fases C1_C2 – de 25/08/2020 a 09/10/2020

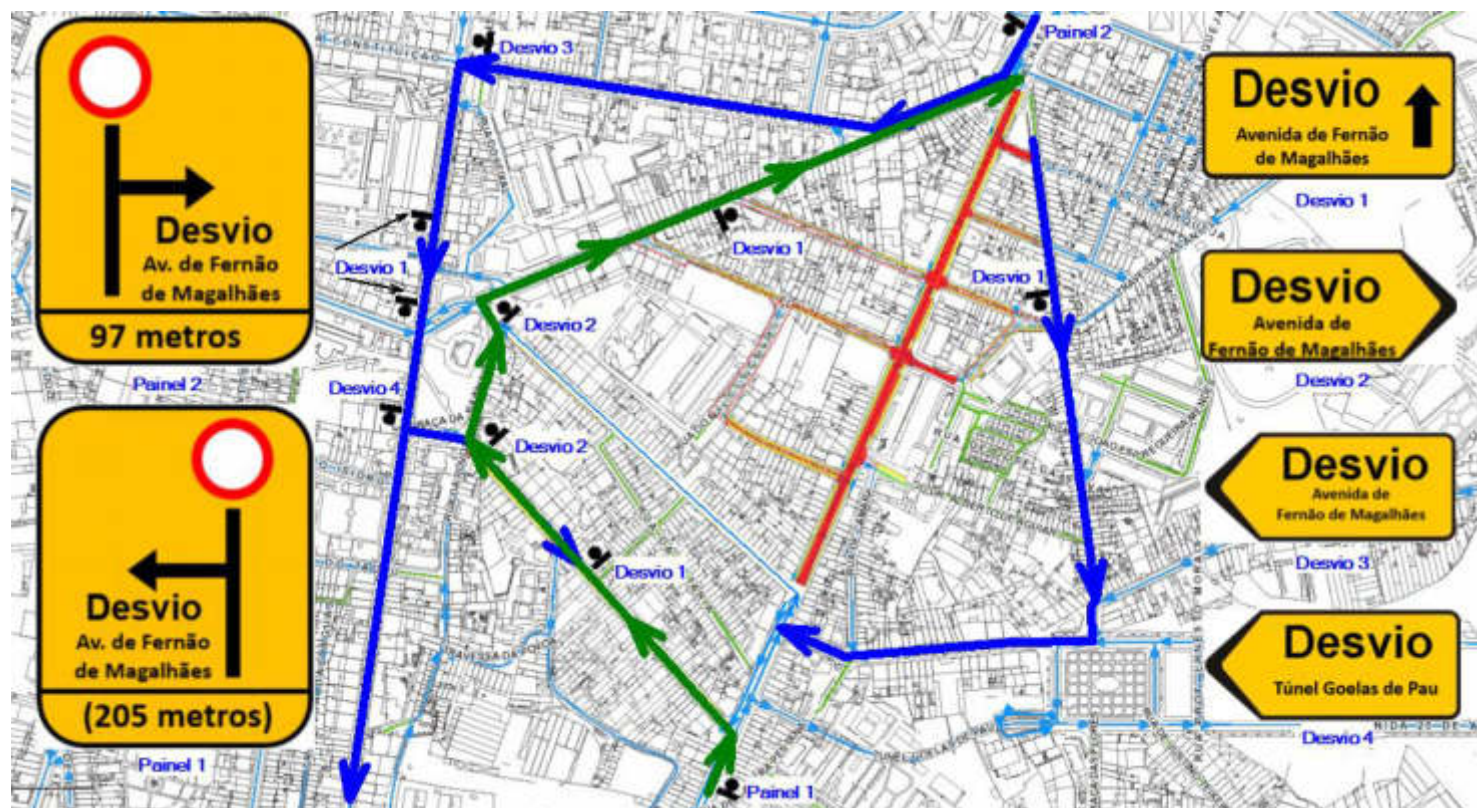


Legenda



- | | |
|---|---|
| Condicionamento de trânsito com corte total de via | Condicionamento de estacionamento |
| Condicionamento de trânsito com estreitamento de via | Alteração de sentidos |
| Desvio de trânsito sentido sul-norte | Desvio de trânsito sentido norte-sul |

NOTA: Os condicionamentos de trânsito/estacionamento programados podem ser consultados em <https://transito.cm-porto.pt>

<p align="center">Planta de condicionantes: Fase C2 de 10/10/2020 a 25/01/2021</p>

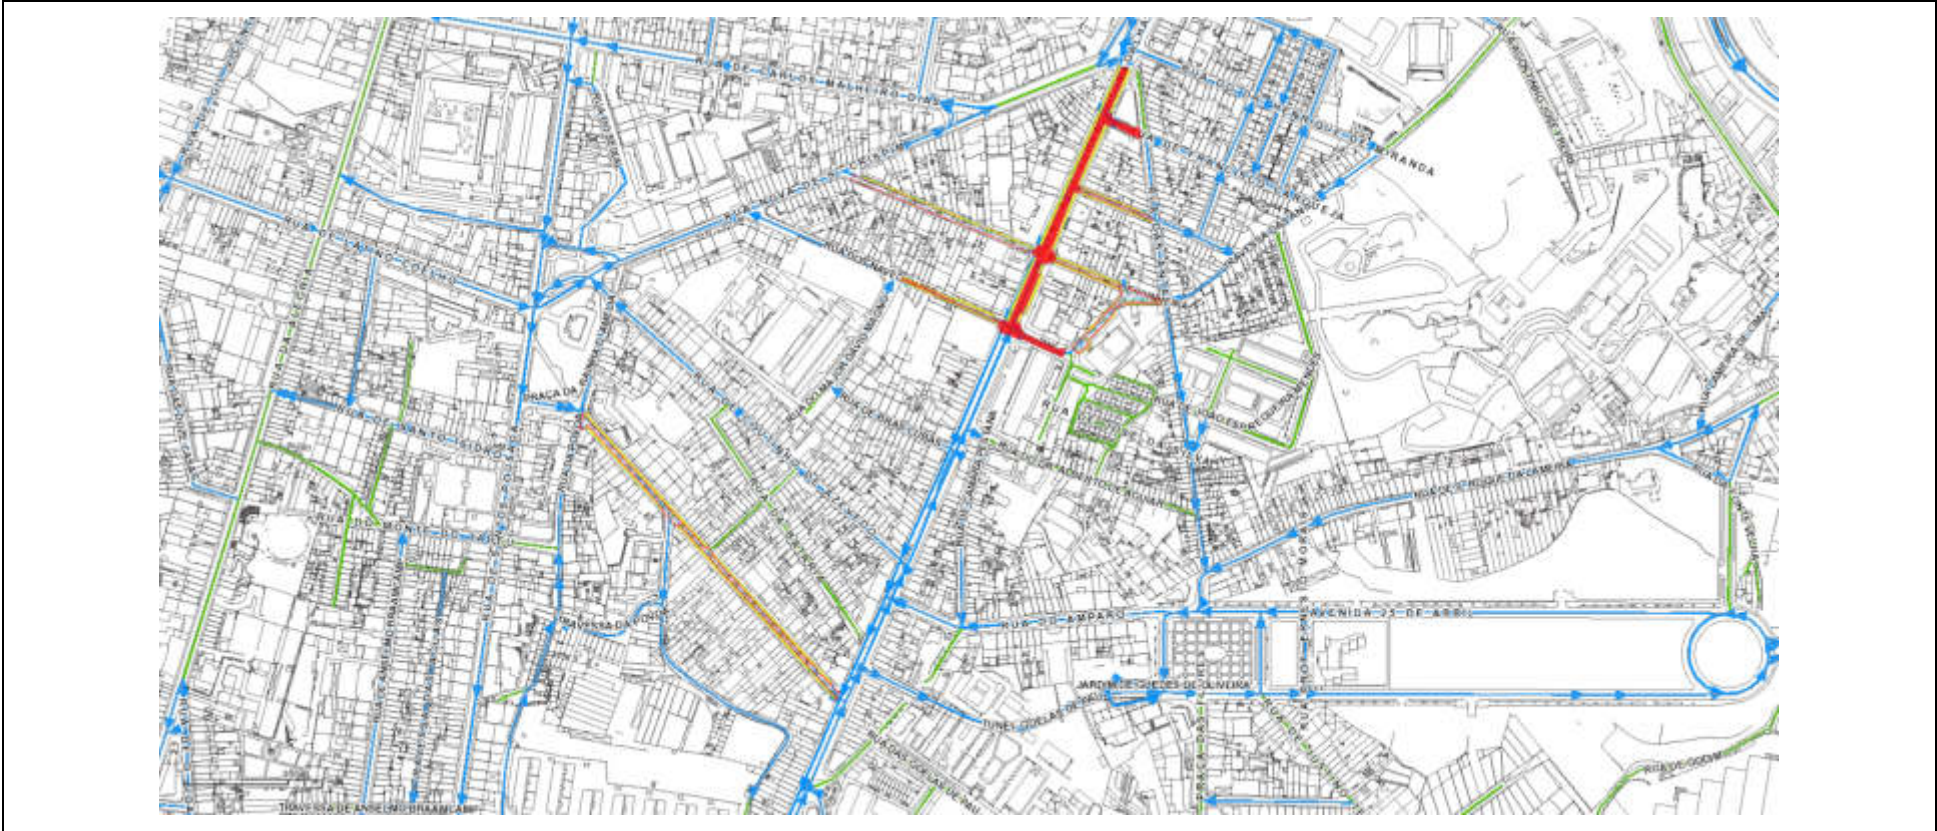


Legenda

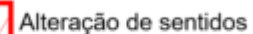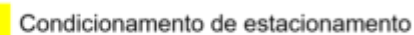





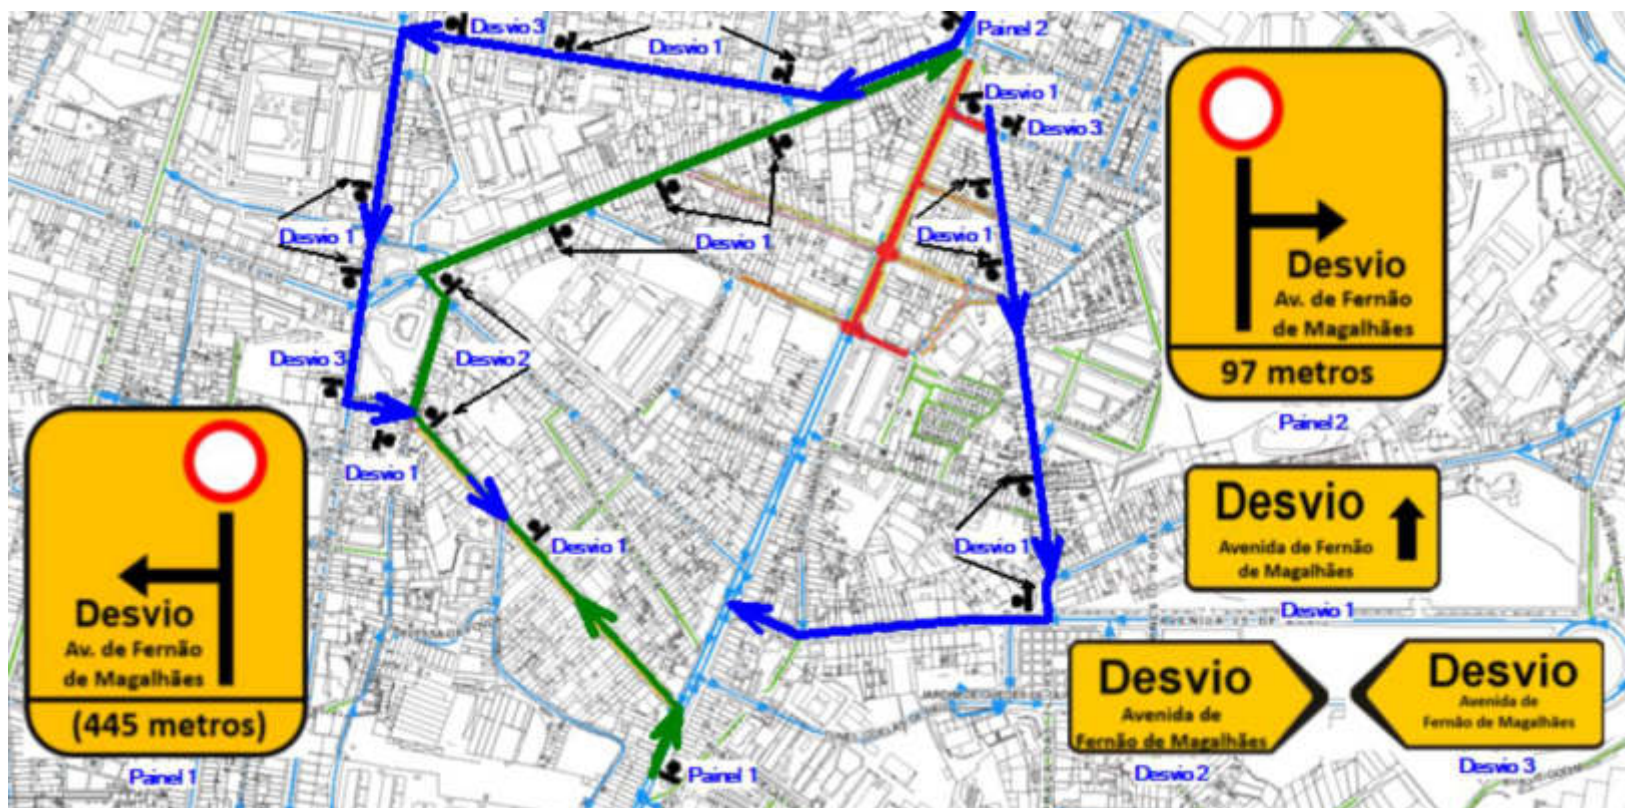

NOTA: Os condicionamentos de trânsito/estacionamento programados podem ser consultados em <https://transito.cm-porto.pt>

Planta de condicionantes: Desvio de trânsito da fase C2 – de 10/10/2020 a 25/01/2021



Legenda

	Condicionamento de trânsito com corte total de via		Condicionamento de estacionamento
	Condicionamento de trânsito com estreitamento de via		Alteração de sentidos
	Desvio de trânsito sentido sul-norte		Desvio de trânsito sentido norte-sul

NOTA: Os condicionamentos de trânsito/estacionamento programados podem ser consultados em <https://transito.cm-porto.pt>