

| | |
|--|--------------------|
| Processo | NUP/36154/2020/CMP |
| Porto, 31/08/2020 Ofício: NUD/349164/2020/CMP | |
| Requerente: Empresa Municipal de Gestão e Obras do Porto - GO Porto, E.M. Resposta ao documento: NUD/223482/2020/CMP e NUD/329438/2020/CMP Local: Rua Dr. João Fernandes Lopes Neves | |

À
Empresa Municipal de Gestão e Obras do Porto - GO Porto, E.M.
Rua Eng.º Ferreira Dias, 954 - Esc.5
4149-008 4149-008 PORTO

Com o conhecimento a:
Autoridade Nacional de Segurança Rodoviária
Polícia de Segurança Pública
Polícia Municipal
INEM
Sociedade de Transportes Coletivos do Porto
Águas do Porto, EM
ANTRAL
ANTROP
Junta de Freguesia de Ramalde

Assunto: Prorrogação do condicionamento de estacionamento.

Vimos pelo presente informar que foi deferido, em 29/08/2020, por despacho do Chefe da Divisão Municipal de Gestão de Mobilidade e Tráfego, pela Ordem de Serviço NUD/344219/2019/CMP, de 26/09/2019, Bruno Eugénio, Eng.º, o pedido de prorrogação do condicionamento de estacionamento, com as **condicionantes estabelecidas na informação e na planta que se anexa e que devem ser cumpridas durante a realização do condicionamento de estacionamento.**

Assim, que por motivo motivo de obras públicas, ocupação da via pública com contentor e de modo a garantir condições de segurança à mobilidade de pessoas e veículos, torna-se necessário manter a proibição da paragem e do estacionamento na Rua Dr. João Fernandes Lopes Neves, no cruzamento com a Travessa da Costibela, numa extensão aproximadamente de 10 metros, até ao dia 30 de setembro de 2020 e conforme sinalização estabelecida no local.

Este documento só é válido quando acompanhado do anexo referido anteriormente.

Com os melhores cumprimentos.

O Técnico Superior

Assinado digitalmente por JOÃO DE FREITAS CASTELÕES
Data: 2020.08.31 17:53:39 +01:00
Local: Câmara Municipal do Porto


Anexos:

1. Cópia da informação e planta do técnico NUD/335639/2020/CMP e despacho do Chefe da Divisão Municipal de Gestão de Mobilidade e Tráfego, pela Ordem de Serviço NUD/344219/2019/CMP, de 26/09/2019.





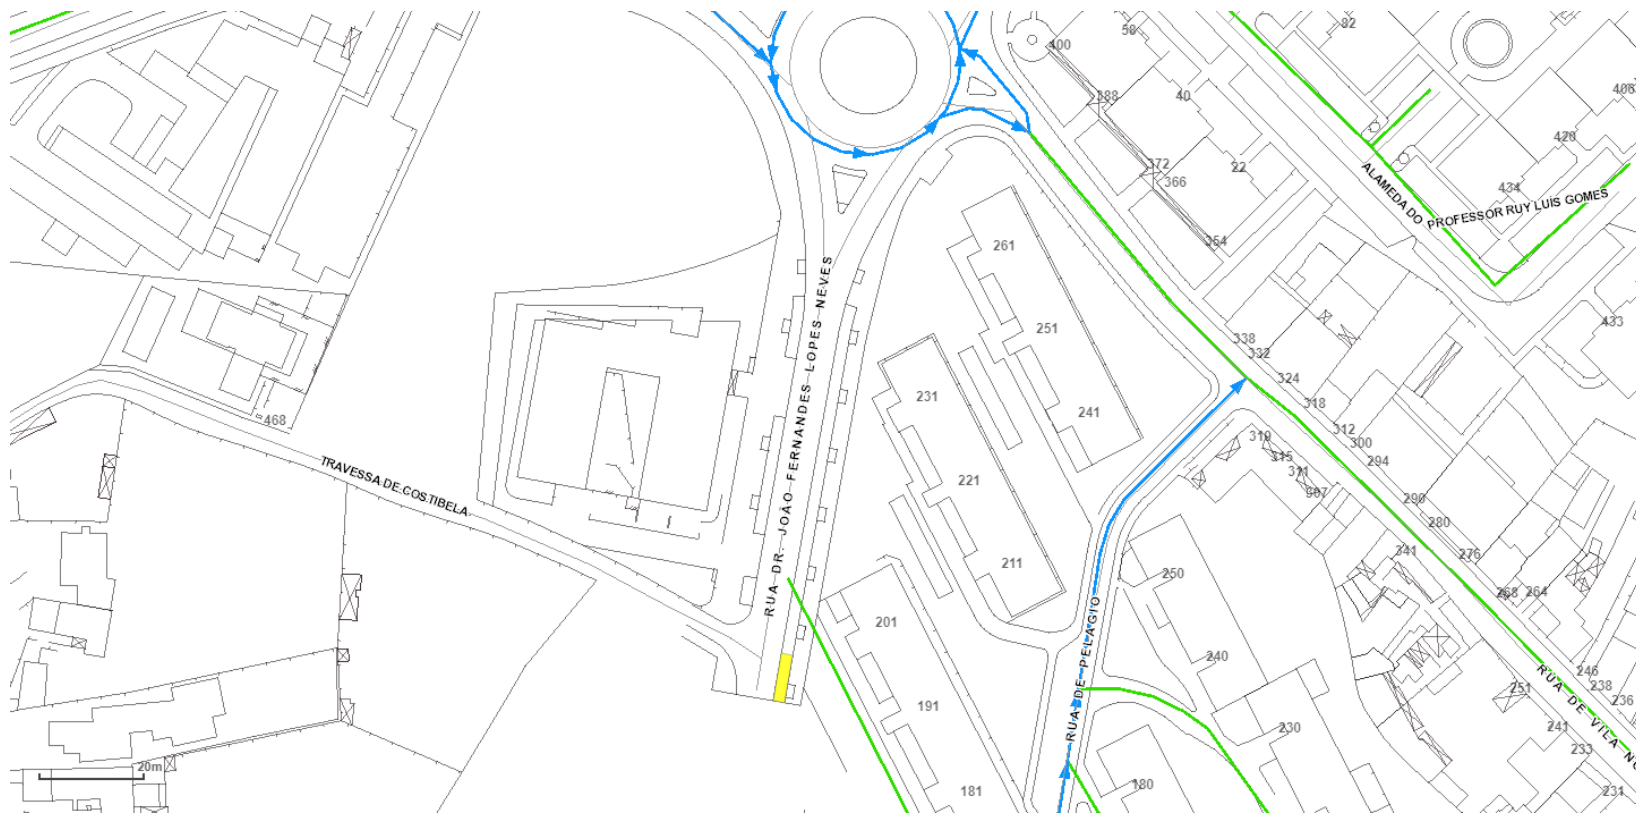

C02-06-IMP-07

1/1

Planta de condicionantes



Legenda

| | | | |
|---|--|---|-------------------------------------|
|  | Condicionamento de trânsito com corte total de via |  | Condicionamento de estacionamento |
|  | Condicionamento de trânsito com estreitamento de via |  | Alteração de sentidos |
|  | Postura de trânsito (um sentido) |  | Postura de trânsito (dois sentidos) |

NOTA: Os condicionamentos de trânsito/estacionamento programados podem ser consultados em <https://transito.cm-porto.pt>